

Städtebauliches Erneuerungsgebiet "Nordöstliche Innenstadt"

Lageplan zur 1. Änderung der Satzung über die förmliche Festlegung des Sanierungsgebiets "Nordöstliche Innenstadt"

Hinweis
Der Lageplan ist Bestandteil der 1. Änderung der Satzung über die förmliche Festlegung des Sanierungsgebiets "Nordöstliche Innenstadt"

Verfahrensvermerke
Satzungsbeschluss: 25.07.2017

erneut am 06.02.2018
Ausgefertigt für die ortsübliche Bekanntmachung

Nagold, den 07.02.2018

[Handwritten Signature]

Hagen Breiting
Bürgermeister

Ortsübliche Bekanntmachung: 29.07.2017

erneut am 10.02.2018


mit Rückwirkungsanordnung zum 29.07.2017

Abgrenzung 1. Erweiterung Fläche = 32.770 m²

Abgrenzung Sanierungsgebiet Fläche = 53.032 m²

0 10 20 40 80
Maßstab 1:2000 (A3)
Stuttgart 19.06.2017
Bader / Konzi

KE LBBW Immobilien
Kommunalentwicklung GmbH
Fritz-Elzas-Straße 31
70174 Stuttgart

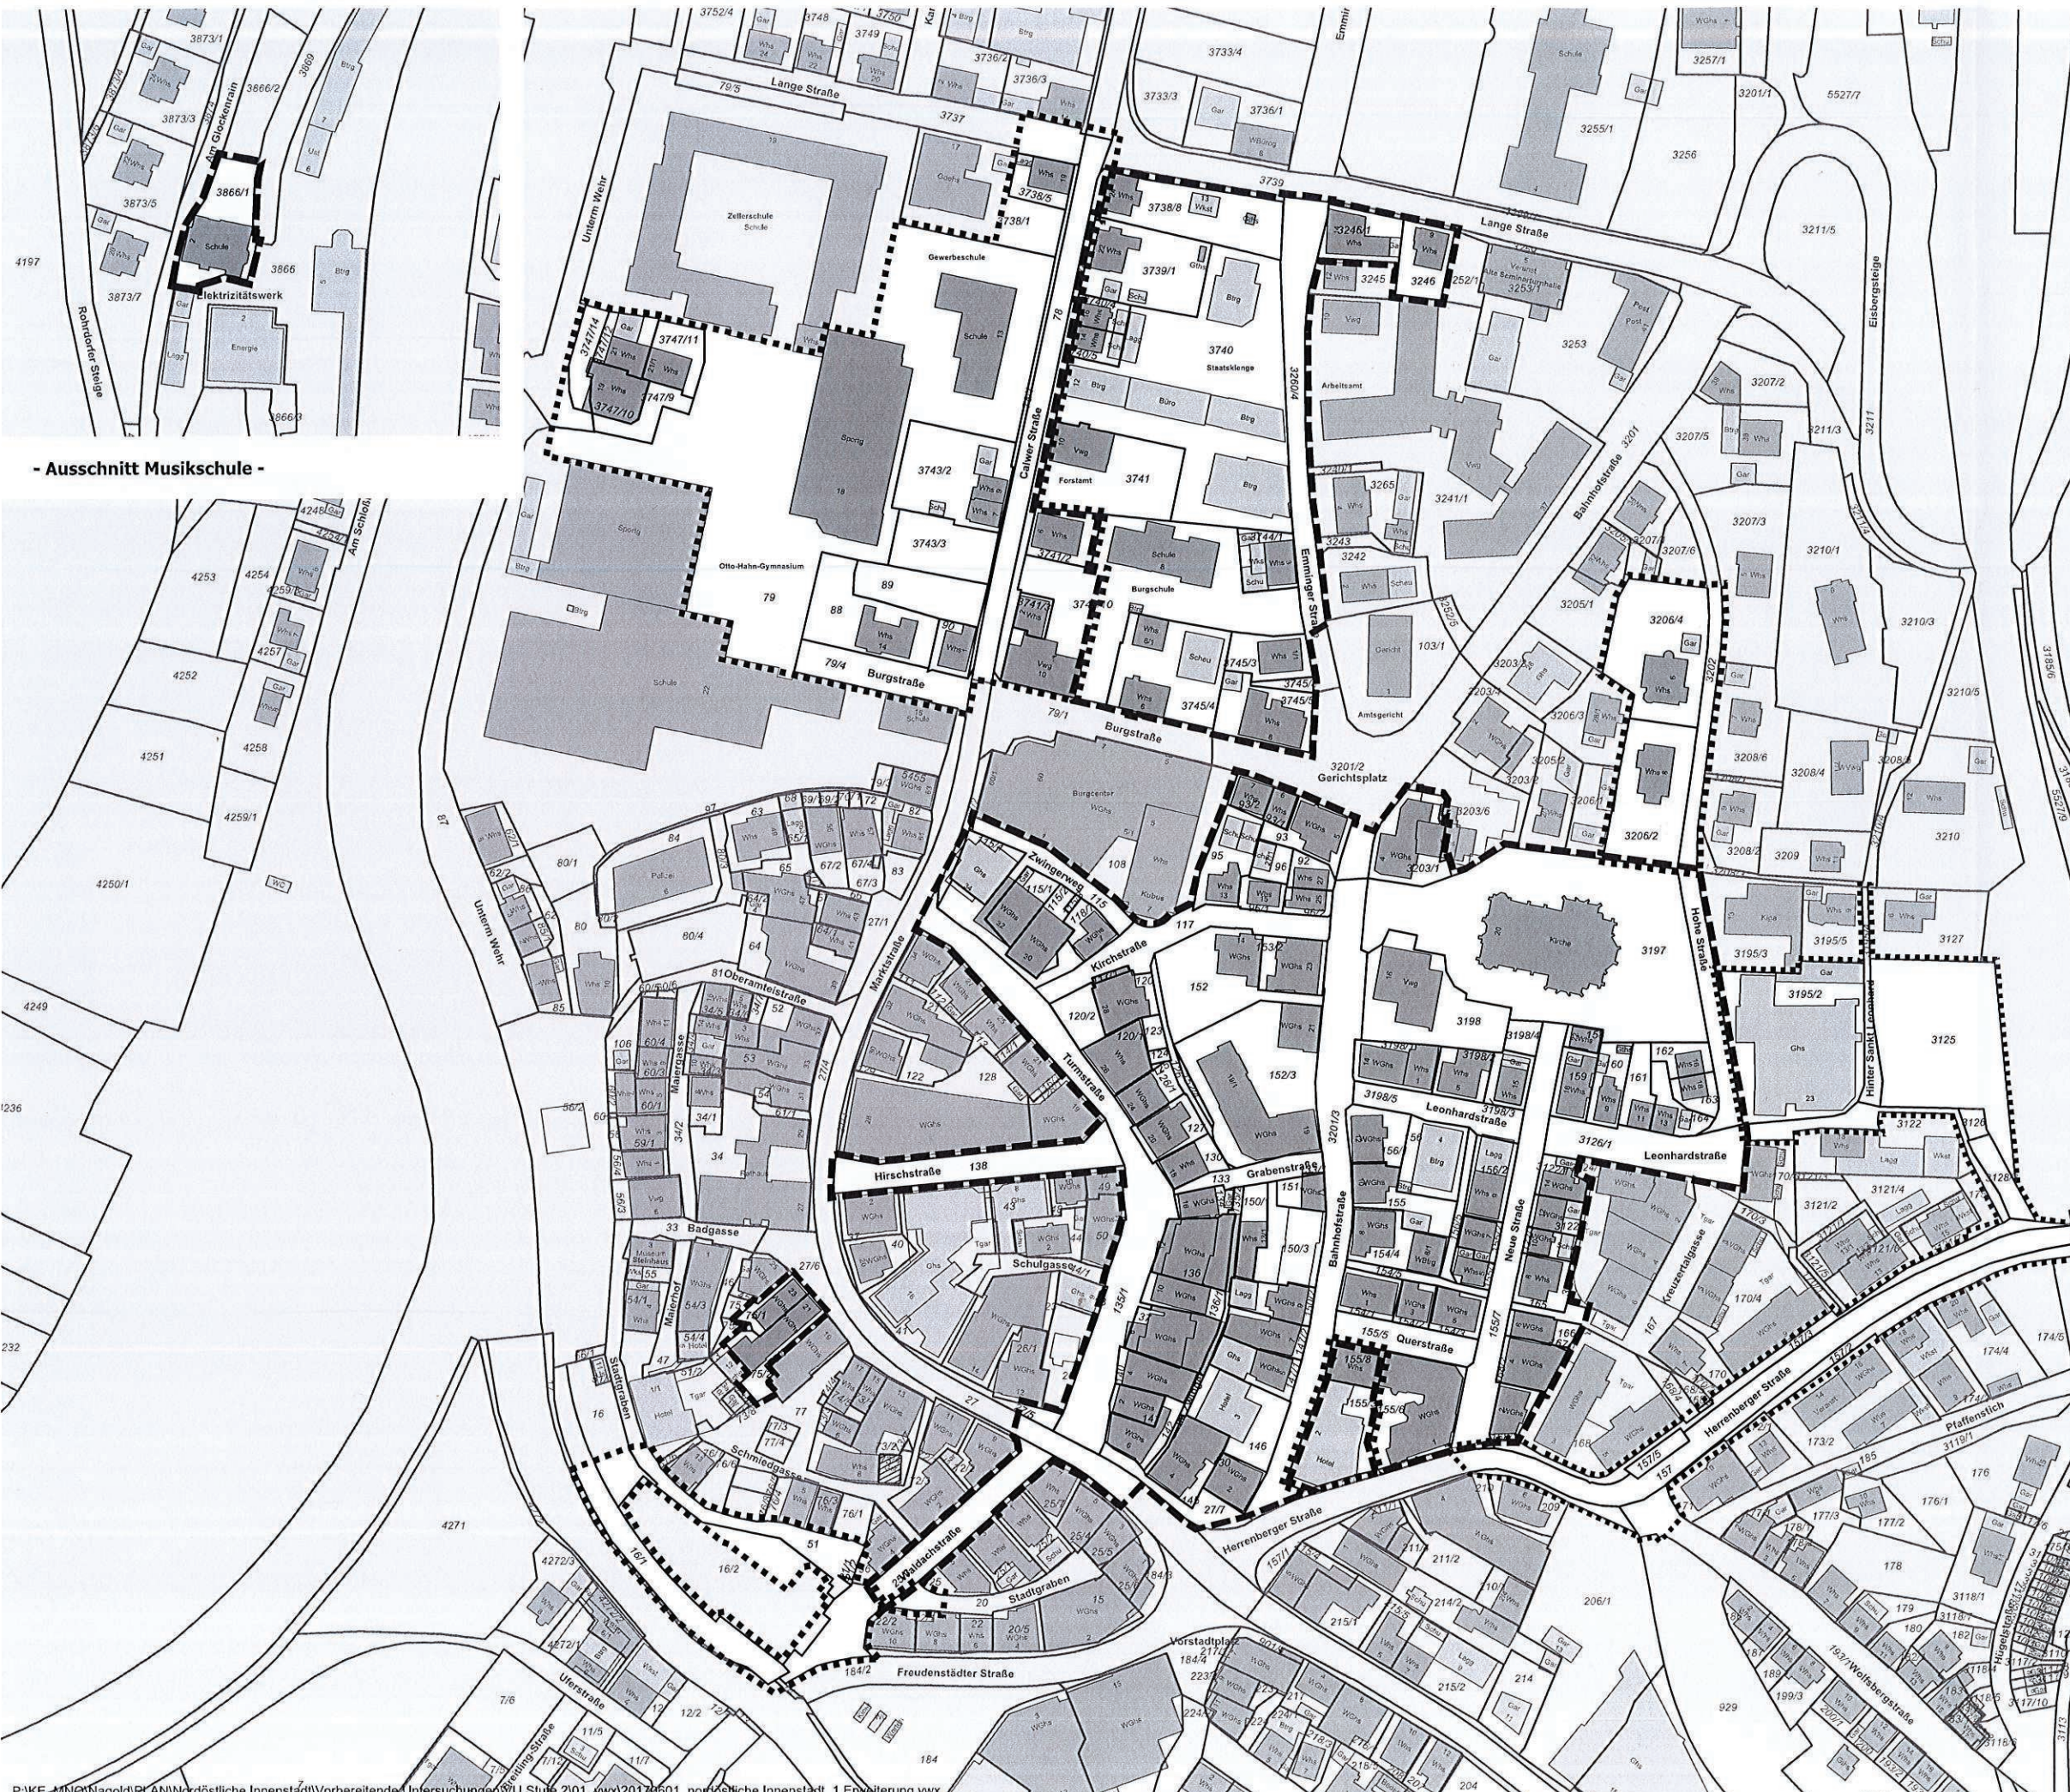

- Ausschnitt Musikschule -