


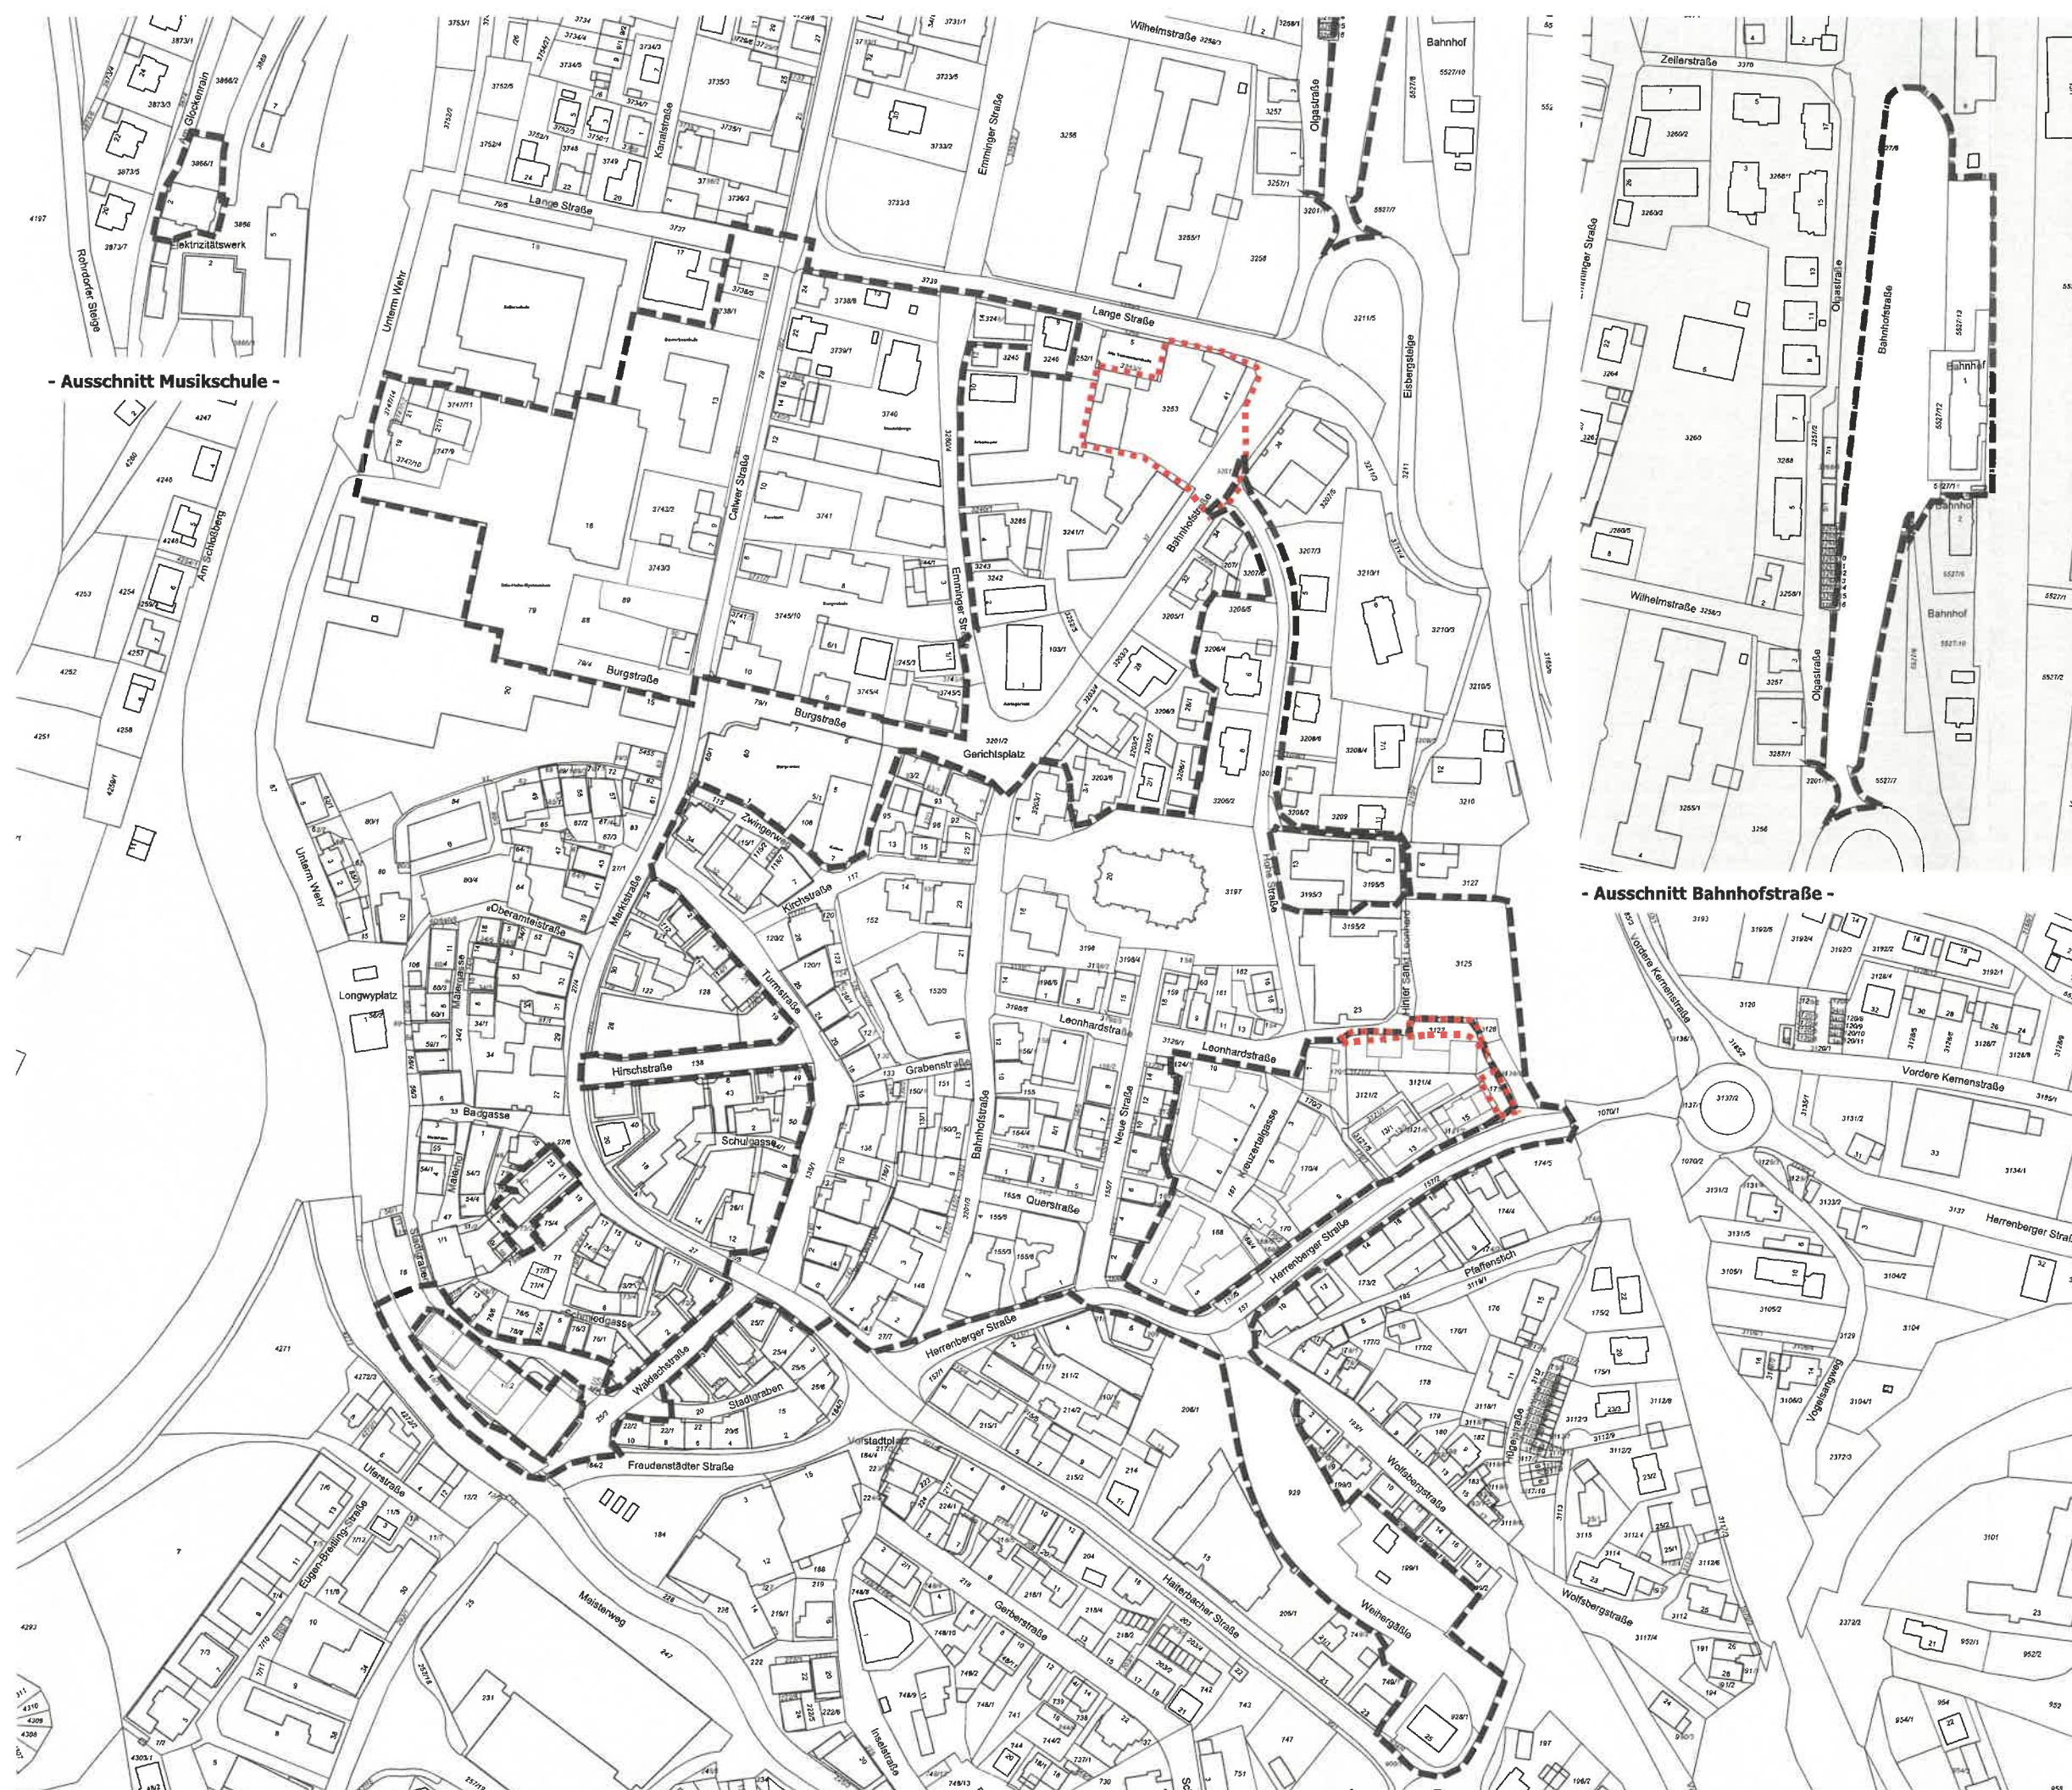

- Ausschnitt Musikschule -

- Ausschnitt Bahnhofstraße -

Städtebauliches Erneuerungsgebiet "Nordöstliche Innenstadt"

Lageplan zur 5. Änderung der Satzung über die förmliche Festlegung des Sanierungsgebiets "Nordöstliche Innenstadt"

Hinweis
Der Lageplan ist Bestandteil der 5. Änderung der Satzung über die förmliche Festlegung des Sanierungsgebiets "Nordöstliche Innenstadt"

Verfahrensvermerke
Satzungsbeschluss: 09.05.2023

Ausgefertigt für die ortsübliche Bekanntmachung

Nagold, den 10.05.2023

Jürgen Großmann
Oberbürgermeister

Ortsübliche Bekanntmachung: 13.05.2023



Abgrenzung 5. Erweiterung Fläche = 2 889 m²

Abgrenzung Sanierungsgebiet Fläche = 101 920m²

0 10 20 40 80
Maßstab 1:2500 (A3)
Stuttgart 22.03.2023
Mainka / Konzi

