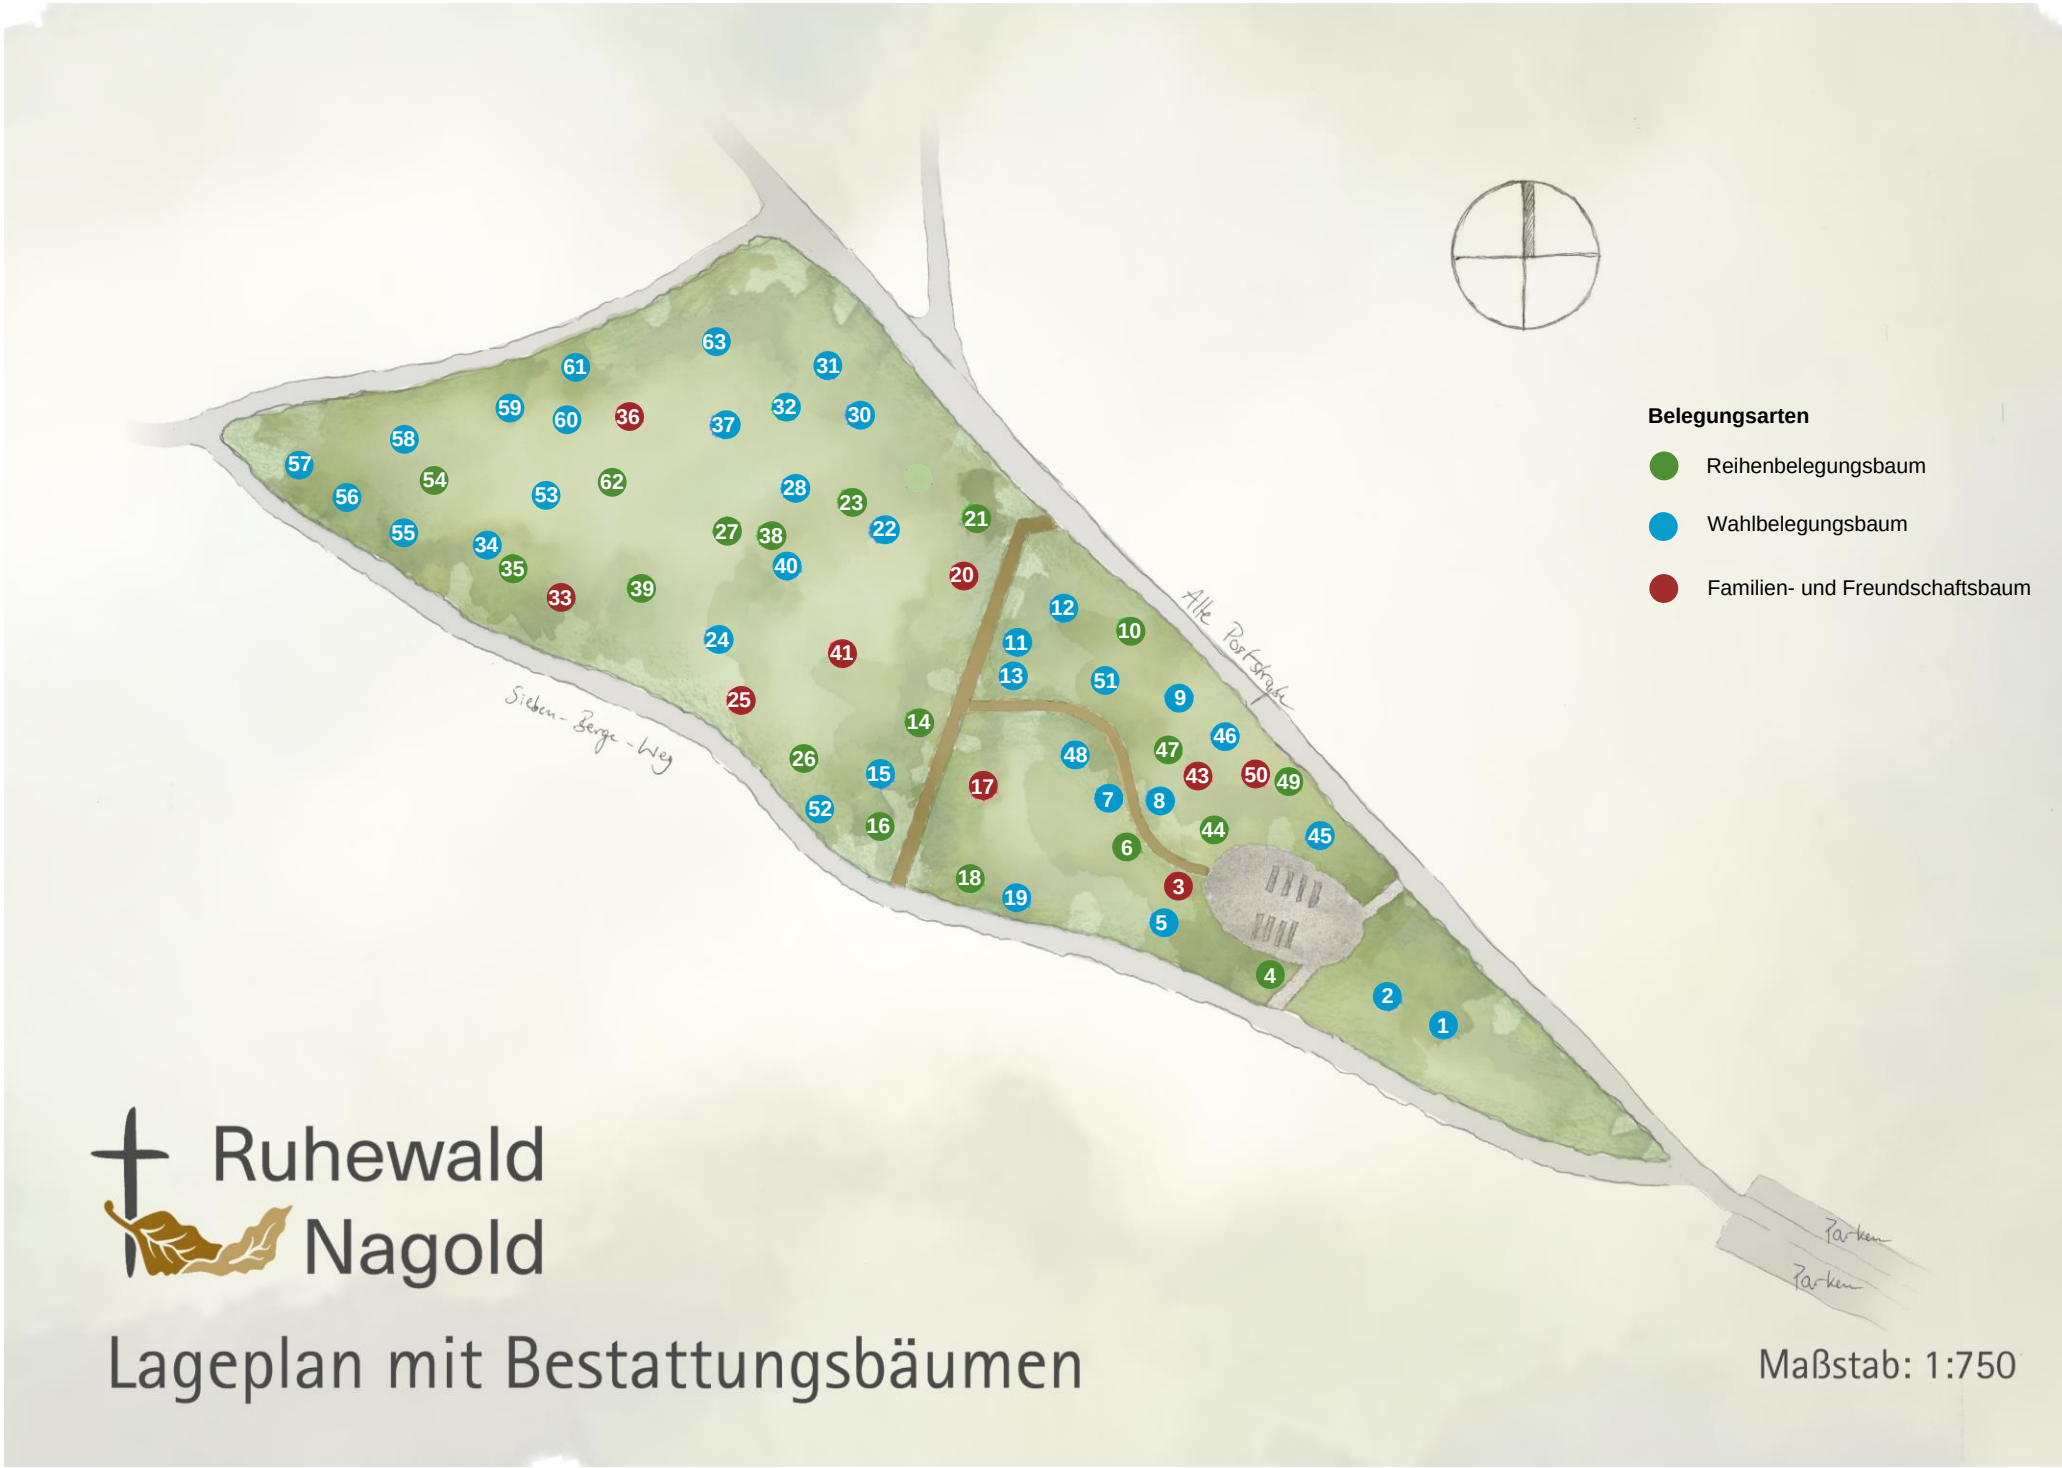
Belegungsarten
Reihenbelegungsbaum
Wahlbelegungsbaum
Familien- und Freundschaftsbaum
Alte Poststraße
Sieben-Berge-Weg
Parken
Parken
Ruhewald
Nagold
Lageplan mit Bestattungsbäumen
Maßstab: 1:750