

Satzung über die förmliche Festlegung des Sanierungsgebietes „Ortsmitte - Vollmaringen“ (Sanierungssatzung)

Aufgrund von § 142 Abs. 3 des Baugesetzbuches (BauGB) vom 27. August 1997 (BGBl. I, S. 2141) in Verbindung mit § 4 der Gemeindeordnung für Baden-Württemberg (GemO) in der Fassung vom 24.07.2000 (GBL.S.581) hat der Gemeinderat der Stadt Nagold am 25.11.2003 folgende Satzung beschlossen:

§ 1

Festlegung des Sanierungsgebietes

(1) Im Ortsteil Vollmaringen der Stadt Nagold wird das zusammenhängende Gebiet, das im wesentlichen wie folgt abgegrenzt wird

beginnend im Norden: Schlossstraße 53 – Schlossstraße 51 – Schlossstraße 52 – Flst. 937/3 – Flst. 937/2 – Flst. 918 - Schönbuchstraße 17

im Osten: Schönbuchstraße 19 – Schönbuchstraße 18 – Flst. 496 – Flst. 493/4 – Baisinger Str. 17

im Süden: Baisinger Straße 16 – Flst. 197/2 – Flst. 199/2 - Flst. 198/4 – Flst. 38/1 – Flst. 38/9 – Schlossstraße 14/2 – Schlossstraße 14/1 - Flst. 40/7 – Flst. 39/14 – Flst. 40/2 – Flst. 40/3 – Flst. 42/3 – Flst. 44/3 – Flst. 63 – Hochdorfer Straße 15/1

im Westen: Hochdorfer Straße 15 – Flst. 1805/10 – Flst. 1805/9 - Hochdorfer Straße 14 – Flst. 59 – Hochdorfer Straße 6 – Flst. 48/1 – Flst. 1805/43 – Gündringer Str. 6 – Schlossstraße 51/1

als Sanierungsgebiet förmlich festgelegt. Maßgebend für die Abgrenzung des Sanierungsgebietes ist die, im Lageplan 1: 1000 von der Kommunalentwicklung LEG eingezeichnete Abgrenzungslinie (Anlage 1).

Das Sanierungsgebiet umfasst alle Grundstücke und Grundstücksteile innerhalb dieser abgegrenzten Fläche.

§ 2

Bezeichnung des Sanierungsgebietes

Das Sanierungsgebiet erhält die Bezeichnung „Ortsmitte Vollmaringen“.

§ 3

Förmliche Festlegung des Sanierungsgebietes

Der in § 1 bezeichnete Lageplan ist Bestandteil dieser Satzung. Er kann von jedermann bei der Gemeindeverwaltung während der Dienststunden eingesehen werden. Der

Bekanntmachung der Satzung wird zur Übersicht eine Verkleinerung des Lageplanes hinzugefügt.

§ 4

Sanierungsverfahren


Die Sanierung wird im umfassenden Verfahren unter Einbeziehung der besonderen sanierungsrechtlichen Vorschriften der §§ 152 bis 156a BauGB (Anlage 3) durchgeführt.

§ 5

Inkrafttreten

Diese Satzung wird mit ihrer Bekanntmachung rechtsverbindlich.

Nagold, den 06.12.2003

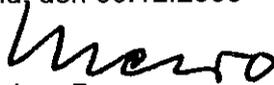

Dr. Rainer Prewo
Oberbürgermeister

Anlagen

Anlage 1: Gebietsabgrenzung

Anlage 2: Wortlaut der §§ 144 und 145 BauGB in der derzeit gültigen Fassung

Anlage 3: Wortlaut der §§ 152 – 156a BauGB in der derzeit gültigen Fassung

Anlage 2 zur Sanierungssatzung vom 06.12.2003: Wortlaut der §§ 144 und 145

§144 BauGB Genehmigungspflichtige Vorhaben, Teilungen und Rechtsvorgänge

- (1) Im förmlich festgelegten Sanierungsgebiet bedürfen der schriftlichen Genehmigung der Gemeinde
1. die in § 14 Abs. 1 bezeichneten Vorhaben und sonstigen Maßnahmen;
 2. die Teilung eines Grundstücks;
 3. Vereinbarungen, durch die ein schuldrechtliches Vertragsverhältnis über den Gebrauch oder die Nutzung eines Grundstücks, Gebäudes oder Gebäudeteils auf bestimmte Zeit von mehr als einem Jahr eingegangen oder verlängert wird.
- (2) Im förmlich festgelegten Sanierungsgebiet bedürfen der schriftlichen Genehmigung der Gemeinde
1. die rechtsgeschäftliche Veräußerung eines Grundstücks und die Bestellung und Veräußerung eines Erbbaurechts;
 2. die Bestellung eines das Grundstück belastenden Rechts; dies gilt nicht für die Bestellung eines Rechts, das mit der Durchführung von Baumaßnahmen im Sinne des § 148 Abs. 2 im Zusammenhang steht;
 3. ein schuldrechtlicher Vertrag, durch den eine Verpflichtung zu einem der in Nummer 1 oder 2 genannten Rechtsgeschäfte begründet wird; ist der schuldrechtliche Vertrag genehmigt worden, gilt auch das in Ausführung dieses Vertrags vorgenommene dingliche Rechtsgeschäft als genehmigt.
- (3) Die Gemeinde kann für bestimmte Fälle die Genehmigung für das förmlich festgelegte Sanierungsgebiet oder Teile desselben allgemein erteilen; sie hat dies ortsüblich bekanntzumachen.
- (4) Keiner Genehmigung bedürfen
1. Vorhaben und Rechtsvorgänge, wenn die Gemeinde oder der Sanierungsträger für das Treuhandvermögen als Vertragsteil oder Eigentümer beteiligt ist;
 2. Rechtsvorgänge nach Absatz 2 zum Zwecke der Vorwegnahme der Erbfolge;
 3. Vorhaben nach Absatz 1 Nr. 1, die vor der förmlichen Festlegung des Sanierungsgebiets baurechtlich genehmigt worden sind, sowie Unterhaltungsarbeiten und die Fortführung einer bisher ausgeübten Nutzung;
 4. die Teilung eines Grundstücks nach Absatz 1 Nr. 2 sowie Rechtsvorgänge nach Absatz 1 Nr. 3 und Absatz 2, die Zwecken der Landesverteidigung dienen;
 5. der rechtsgeschäftliche Erwerb eines in ein Planfeststellungsverfahren nach den in § 38 bezeichneten Rechtsvorschriften einbezogenen Grundstücks durch den Bedarfsträger.

§145 BauGB Genehmigung

- (1) Über die Genehmigung ist binnen drei Monaten nach Eingang des Antrags bei der Gemeinde zu entscheiden. § 19 Abs. 3 Satz 4 bis 6 ist entsprechend anzuwenden.
- (2) Die Genehmigung darf nur versagt werden, wenn Grund zur Annahme besteht, daß das Vorhaben, die Teilung eines Grundstücks, der Rechtsvorgang oder die damit erkennbar bezweckte Nutzung die Durchführung der Sanierung unmöglich machen oder wesentlich erschweren oder den Zielen und Zwecken der Sanierung zuwiderlaufen würde.
- (3) Die Genehmigung ist zu erteilen, wenn die wesentliche Erschwerung dadurch beseitigt wird, daß die Beteiligten für den Fall der Durchführung der Sanierung für sich und ihre Rechtsnachfolger
1. in den Fällen des § 144 Abs. 1 Nr. 1 auf Entschädigung für die durch das Vorhaben herbeigeführten Werterhöhungen sowie für werterhöhende Änderungen, die aufgrund der mit dem Vorhaben bezweckten Nutzung vorgenommen werden, verzichten;
 2. in den Fällen des § 144 Abs. 1 Nr. 3 oder Abs. 2 Nr. 2 oder 3 auf Entschädigung für die Aufhebung des Rechts sowie für werterhöhende Änderungen verzichten, die aufgrund dieser Rechte vorgenommen werden.
- (4) Die Genehmigung kann unter Auflagen, in den Fällen des § 144 Abs. 1 Nr. 1 und 3 auch befristet oder bedingt erteilt werden. § 51 Abs. 4 Satz 2 und 3 ist entsprechend anzuwenden.
- (5) Wird die Genehmigung versagt, kann der Eigentümer von der Gemeinde die Übernahme des Grundstücks verlangen, wenn und soweit es ihm mit Rücksicht auf die Durchführung der Sanierung wirtschaftlich nicht mehr zuzumuten ist, das Grundstück zu behalten oder es in der bisherigen oder einer anderen zulässigen Art zu nutzen. Liegen die Flächen eines land- oder forstwirtschaftlichen Betriebs sowohl innerhalb als auch außerhalb des förmlich festgelegten Sanierungsgebiets, kann der Eigentümer von der Gemeinde die Übernahme sämtlicher Grundstücke des Betriebs verlangen, wenn die Erfüllung des Übernahmeverlangens für die Gemeinde keine unzumutbare Belastung bedeutet; die Gemeinde kann sich auf eine unzumutbare Belastung nicht berufen, soweit die außerhalb des förmlich festgelegten Sanierungsgebiets gelegenen Grundstücke nicht mehr in angemessenem Umfang baulich oder wirtschaftlich genutzt werden können. Kommt eine Einigung über die Übernahme nicht zustande, kann der Eigentümer die Entziehung des Eigentums an dem Grundstück verlangen. Für die Entziehung des Eigentums sind die Vorschriften des Fünften Teils des Ersten Kapitels entsprechend anzuwenden.
- (6) Auf die Genehmigung nach § 144 Abs. 1 Nr. 2 und Abs. 2 ist § 23 entsprechend anzuwenden.
- (7) Auf Antrag eines Beteiligten ist auch ein Zeugnis darüber zu erteilen, daß die Genehmigung nach § 144 Abs. 3 allgemein erteilt ist; das Zeugnis steht der Genehmigung gleich.

Anlage 3 zur Sanierungssatzung vom 06.12.2003: Wortlaut der §§ 152 bis 156a

§152 BauGB Anwendungsbereich

Die Vorschriften dieses Abschnitts sind im förmlich festgelegten Sanierungsgebiet anzuwenden, sofern die Sanierung nicht im vereinfachten Verfahren durchgeführt wird.

§153 BauGB Bemessung von Ausgleichs- und Entschädigungsleistungen, Kaufpreise, Umlegung

- (1) Sind aufgrund von Maßnahmen, die der Vorbereitung oder Durchführung der Sanierung im förmlich festgelegten Sanierungsgebiet dienen, nach den Vorschriften dieses Gesetzbuchs Ausgleichs- oder Entschädigungsleistungen zu gewähren, werden bei deren Bemessung Werterhöhungen, die lediglich durch die Aussicht auf die Sanierung, durch ihre Vorbereitung oder ihre Durchführung eingetreten sind, nur insoweit berücksichtigt, als der Betroffene diese Werterhöhungen durch eigene Aufwendungen zulässigerweise bewirkt hat. Änderungen in den allgemeinen Wertverhältnissen auf dem Grundstücksmarkt sind zu berücksichtigen.
- (2) Liegt bei der rechtsgeschäftlichen Veräußerung eines Grundstücks sowie bei der Bestellung oder Veräußerung eines Erbbaurechts der vereinbarte Gegenwert für das Grundstück oder das Recht über dem Wert, der sich in Anwendung des Absatzes 1 ergibt, liegt auch hierin eine wesentliche Erschwerung der Sanierung im Sinne des § 145 Abs. 2.
- (3) Die Gemeinde oder der Sanierungsträger darf beim Erwerb eines Grundstücks keinen höheren Kaufpreis vereinbaren, als er sich in entsprechender Anwendung des Absatzes 1 ergibt. In den Fällen des § 144 Abs. 4 Nr. 4 und 5 darf der Bedarfsträger keinen höheren Kaufpreis vereinbaren, als er sich in entsprechender Anwendung des Absatzes 1 ergibt.
- (4) Bei der Veräußerung nach den §§ 89 und 159 Abs. 3 ist das Grundstück zu dem Verkehrswert zu veräußern, der sich durch die rechtliche und tatsächliche Neuordnung des förmlich festgelegten Sanierungsgebiets ergibt. § 154 Abs. 5 ist dabei auf den Teil des Kaufpreises entsprechend anzuwenden, der durch die Sanierung bedingten Werterhöhung des Grundstücks entspricht.
- (5) Im förmlich festgelegten Sanierungsgebiet sind
 1. Absatz 1 auf die Ermittlung von Werten nach § 57 Satz 2, und im Falle der Geldabfindung nach § 59 Abs. 2 und 4 bis 6 sowie den §§ 60 und 61 Abs. 2 entsprechend anzuwenden.
 2. Wertänderungen, die durch die rechtliche und tatsächliche Neuordnung des förmlich festgelegten Sanierungsgebiets eintreten, bei der Ermittlung von Werten nach § 57 Satz 3 und 4, und im Falle des Geldausgleichs nach § 59 Abs. 2 sowie den §§ 60 und 61 Abs. 2 zu berücksichtigen;
 3. § 58 nicht anzuwenden.

§154 BauGB Ausgleichsbetrag des Eigentümers

- (1) Der Eigentümer eines im förmlich festgelegten Sanierungsgebiet gelegenen Grundstücks hat zur Finanzierung der Sanierung an die Gemeinde einen Ausgleichsbetrag in Geld zu entrichten, der der durch die Sanierung bedingten Erhöhung des Bodenwerts seines Grundstücks entspricht; Miteigentümer sind im Verhältnis ihrer Anteile an dem gemeinschaftlichen Eigentum heranzuziehen. Werden im förmlich festgelegten Sanierungsgebiet Erschließungsanlagen im Sinne des § 127 Abs. 2 hergestellt, erweitert oder verbessert, sind Vorschriften über die Erhebung von Beiträgen für diese Maßnahmen auf Grundstücke im förmlich festgelegten Sanierungsgebiet nicht anzuwenden.
- (2) Die durch die Sanierung bedingte Erhöhung des Bodenwerts des Grundstücks besteht aus dem Unterschied zwischen dem Bodenwert, der sich für das Grundstück ergeben würde, wenn eine Sanierung weder beabsichtigt noch durchgeführt worden wäre (Anfangswert), und dem Bodenwert, der sich für das Grundstück durch die rechtliche und tatsächliche Neuordnung des förmlich festgelegten Sanierungsgebiets ergibt (Endwert).
- (3) Der Ausgleichsbetrag ist nach Abschluß der Sanierung (§§ 162 und 163) zu entrichten. Die Gemeinde kann die Ablösung im ganzen vor Abschluß der Sanierung zulassen; dabei kann auch ein höherer Ausgleichsbetrag vereinbart werden. Die Gemeinde soll auf Antrag des Ausgleichsbetragspflichtigen den Ausgleichsbetrag vorzeitig festsetzen, wenn der Ausgleichsbetragspflichtige an der Festsetzung vor Abschluß der Sanierung ein berechtigtes Interesse hat und der Ausgleichsbetrag mit hinreichender Sicherheit ermittelt werden kann.
- (4) Die Gemeinde fordert den Ausgleichsbetrag durch Bescheid an; der Betrag wird einen Monat nach der Bekanntgabe des Bescheids fällig. Vor der Festsetzung des Ausgleichsbetrags ist dem Ausgleichsbetragspflichtigen Gelegenheit zur Stellungnahme und Erörterung der für die Wertermittlung seines Grundstücks maßgeblichen Verhältnisse sowie der nach § 155 Abs. 1 anrechenbaren Beträge innerhalb angemessener Frist zu geben. Der Ausgleichsbetrag ruht nicht als öffentliche Last auf dem Grundstück.
- (5) Die Gemeinde hat den Ausgleichsbetrag auf Antrag des Eigentümers in ein Tilgungsdarlehen umzuwandeln, sofern diesem nicht zugemutet werden kann, die Verpflichtung bei Fälligkeit mit eigenen oder fremden Mitteln zu erfüllen. Die Darlehensschuld ist mit höchstens 6 vom Hundert jährlich zu verzinsen und mit 5 vom Hundert zuzüglich der ersparten Zinsen jährlich zu tilgen. Der Tilgungssatz kann im Einzelfall bis auf 1 vom Hundert herabgesetzt werden und das Darlehen niedrig verzinslich oder zinsfrei gestellt werden, wenn dies im öffentlichen Interesse oder zur Vermeidung unbilliger Härten oder zur Vermeidung einer von dem Ausgleichsbetragspflichtigen nicht zu vertretenden Unwirtschaftlichkeit der Grundstücksnutzung geboten ist. Die Gemeinde soll den zur Finanzierung der Neubebauung, Modernisierung oder Instandsetzung erforderlichen Grundpfandrechten den Vorrang vor einem zur Sicherung ihres Tilgungsdarlehens bestellten Grundpfandrecht einräumen.

(6) Die Gemeinde kann von den Eigentümern auf den nach den Absätzen 1 bis 4 zu entrichtenden Ausgleichsbetrag Vorauszahlungen verlangen, sobald auf dem Grundstück eine den Zielen und Zwecken der Sanierung entsprechende Bebauung oder sonstige Nutzung zulässig ist; die Absätze 1 bis 5 sind sinngemäß anzuwenden.

§155 BauGB Anrechnung auf den Ausgleichsbetrag, Absehen

(1) Auf den Ausgleichsbetrag sind anzurechnen,

1. die durch die Sanierung entstandenen Vorteile oder Bodenwerterhöhungen des Grundstücks, die bereits in einem anderen Verfahren, insbesondere in einem Enteignungsverfahren berücksichtigt worden sind; für Umlegungsverfahren bleibt Absatz 2 unberührt,

2. die Bodenwerterhöhungen des Grundstücks, die der Eigentümer zulässigerweise durch eigene Aufwendungen bewirkt hat; soweit der Eigentümer gemäß § 147 Abs. 2 Ordnungsmaßnahmen durchgeführt hat, sind jedoch die ihm entstandenen Kosten anzurechnen,

3. die Bodenwerterhöhungen des Grundstücks, die der Eigentümer beim Erwerb des Grundstücks als Teil des Kaufpreises in einem den Vorschriften der Nummern 1 und 2 sowie des § 154 entsprechenden Betrag zulässigerweise bereits entrichtet hat.

(2) Ein Ausgleichsbetrag entfällt, wenn eine Umlegung nach Maßgabe des § 153 Abs. 5 durchgeführt worden ist.

(3) Die Gemeinde kann für das förmlich festgelegte Sanierungsgebiet oder für zu bezeichnende Teile des Sanierungsgebiets von der Festsetzung des Ausgleichsbetrags absehen, wenn

1. eine geringfügige Bodenwerterhöhung gutachtlich ermittelt worden ist und

2. der Verwaltungsaufwand für die Erhebung des Ausgleichsbetrags in keinem Verhältnis zu den möglichen Einnahmen steht.

Die Entscheidung nach Satz 1 kann auch getroffen werden, bevor die Sanierung abgeschlossen ist.

(4) § 135 Abs. 5 ist auf den Ausgleichsbetrag entsprechend anzuwenden.

(5) Im übrigen sind die landesrechtlichen Vorschriften über kommunale Beiträge einschließlich der Bestimmungen über die Stundung und den Erlaß entsprechend anzuwenden.

(6) Sind dem Eigentümer Kosten der Ordnungsmaßnahmen entstanden, hat die Gemeinde sie ihm zu erstatten, soweit sie über den nach § 154 und Absatz 1 ermittelten Ausgleichsbetrag hinausgehen.

§156 BauGB Überleitungsvorschriften zur förmlichen Festlegung

(1) Beitragspflichten für Erschließungsanlagen im Sinne des § 127 Abs. 2, die vor der förmlichen Festlegung entstanden sind, bleiben unberührt.

(2) Hat die Umlegungsstelle vor der förmlichen Festlegung des Sanierungsgebiets in einem Umlegungsverfahren, das sich auf Grundstücke im Gebiet bezieht, den Umlegungsplan nach § 66 Abs. 1 aufgestellt oder ist eine Vorwegentscheidung nach § 76 getroffen worden, bleibt es dabei.


(3) Hat die Enteignungsbehörde vor der förmlichen Festlegung des Sanierungsgebiets den Enteignungsbeschuß nach § 113 für ein in dem Gebiet gelegenes Grundstück erlassen oder ist eine Einigung nach § 110 beurkundet worden, sind die Vorschriften des Ersten Kapitels weiter anzuwenden.

§ 156a BauGB Kosten und Finanzierung der Sanierungsmaßnahme

(1) Ergibt sich nach der Durchführung der städtebaulichen Sanierungsmaßnahme und der Übertragung eines Treuhandvermögens des Sanierungsträgers auf die Gemeinde bei ihr ein Überschuß der bei der Vorbereitung und Durchführung der städtebaulichen Sanierungsmaßnahme erzielten Einnahmen über die hierfür getätigten Ausgaben, so ist dieser Überschuß auf die Eigentümer der im Sanierungsgebiet gelegenen Grundstücke zu verteilen. Maßgebend sind die Eigentumsverhältnisse bei der Bekanntmachung des Beschlusses über die förmliche Festlegung des Sanierungsgebiets. Ist nach diesem Zeitpunkt das Eigentum gegen Entgelt übertragen worden, so steht der auf das Grundstück entfallende Anteil dem früheren Eigentümer und dem Eigentümer, der zu einem Ausgleichsbetrag nach § 154 herangezogen worden ist, je zur Hälfte zu.

(2) Die auf die einzelnen Grundstücke entfallenden Anteile des Überschusses sind nach dem Verhältnis der Anfangswerte der Grundstücke im Sinne des § 154 Abs. 2 zu bestimmen.

(3) Die Gemeinde hat bei der Errechnung des Überschusses Zuschüsse abzuziehen, die ihr oder Eigentümern aus Mitteln eines anderen öffentlichen Haushalts zur Deckung von Kosten der Vorbereitung oder Durchführung der Sanierungsmaßnahme gewährt worden sind. Im übrigen bestimmt sich das Verfahren zur Verteilung des Überschusses nach landesrechtlichen Regelungen.

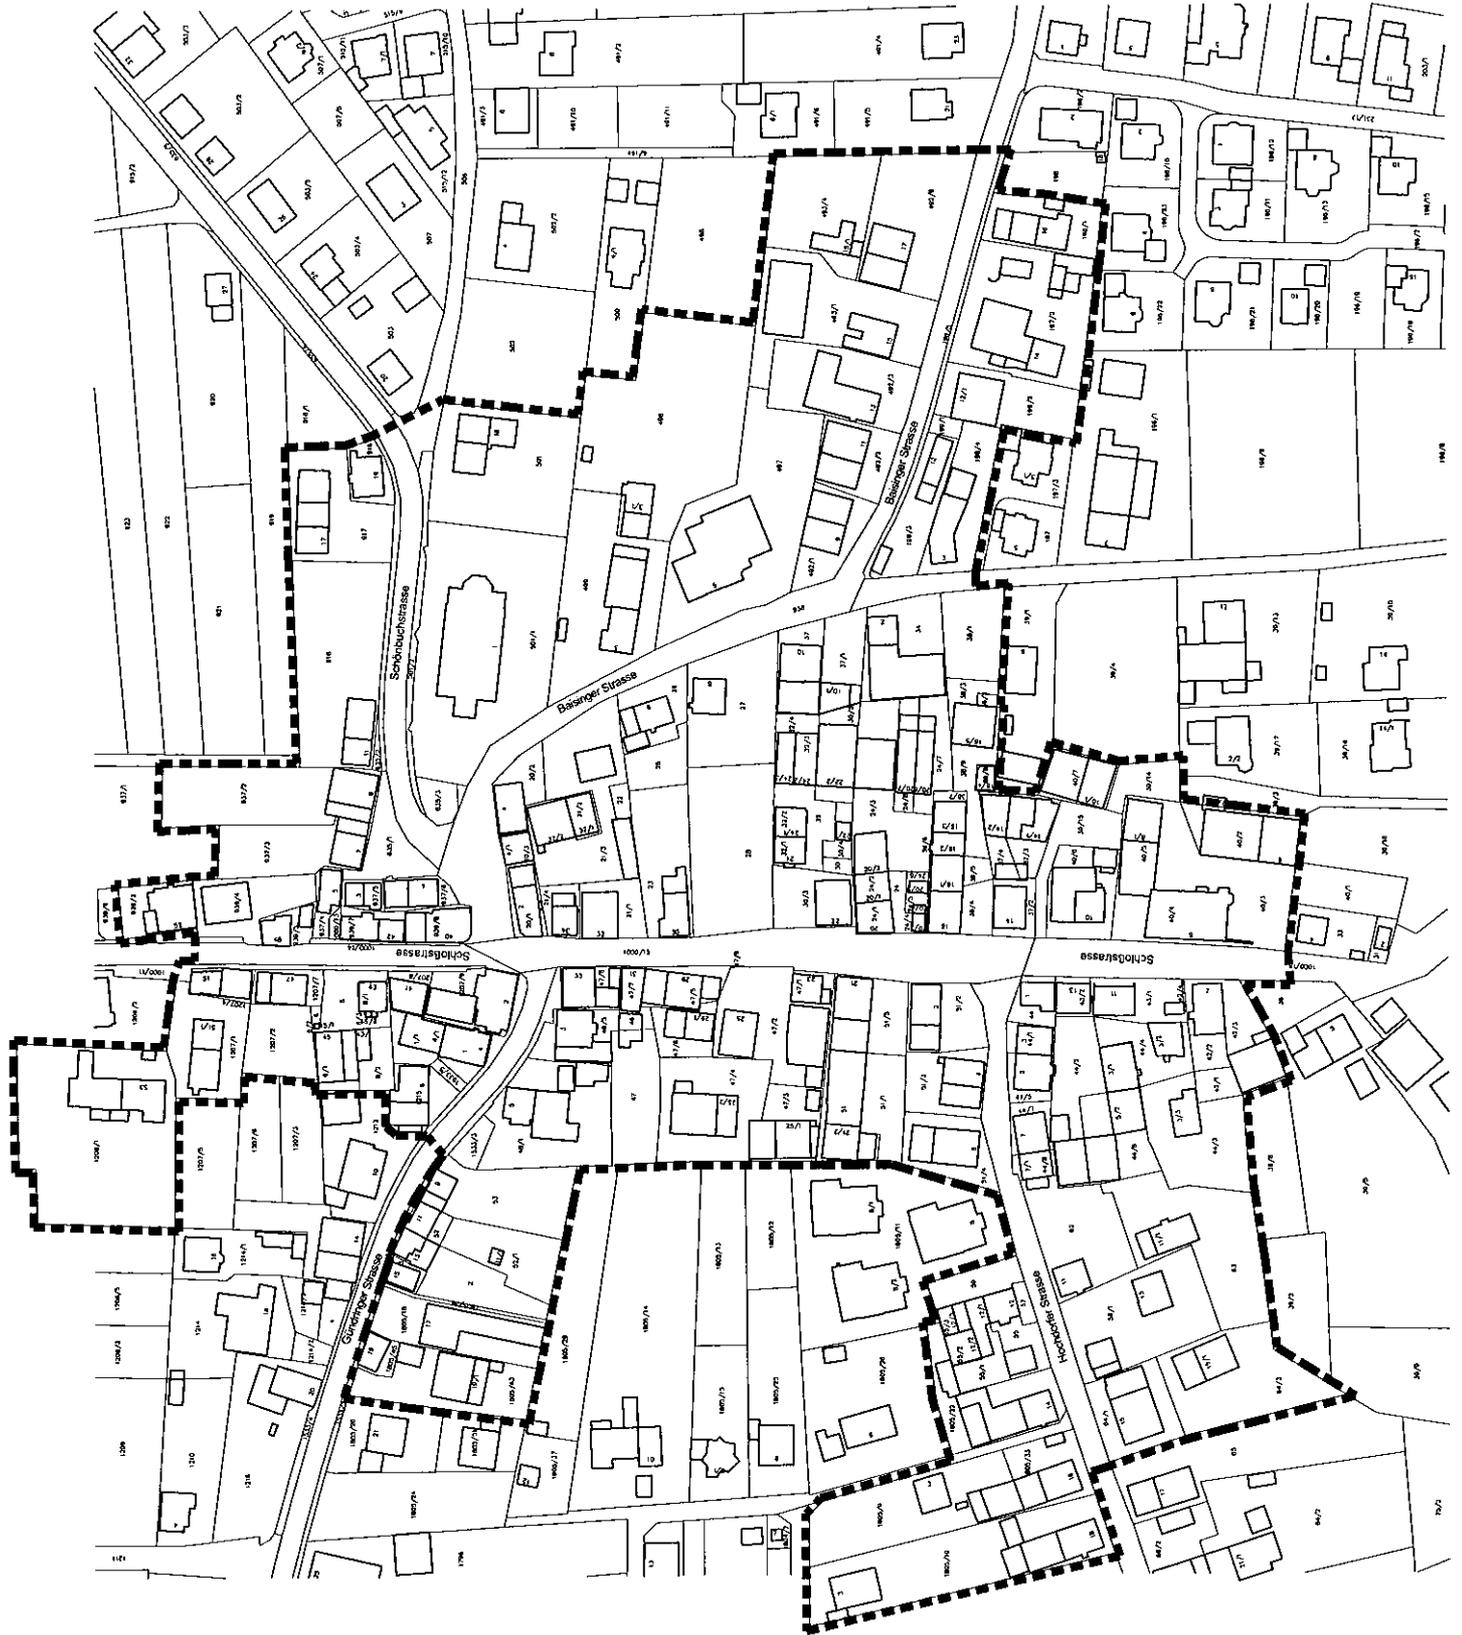

Abgrenzung Sanierungsgebiet
[ca. 8,2 ha]



Nagold
Vollmaringen
Sanierungsgebiet
"Ortsmitte - Vollmaringen"

Kommunaldirektion LEG 11/03 - M 1:1500