


Gesamtplan Gartenmesse, Keramik u. Bauernmarkt

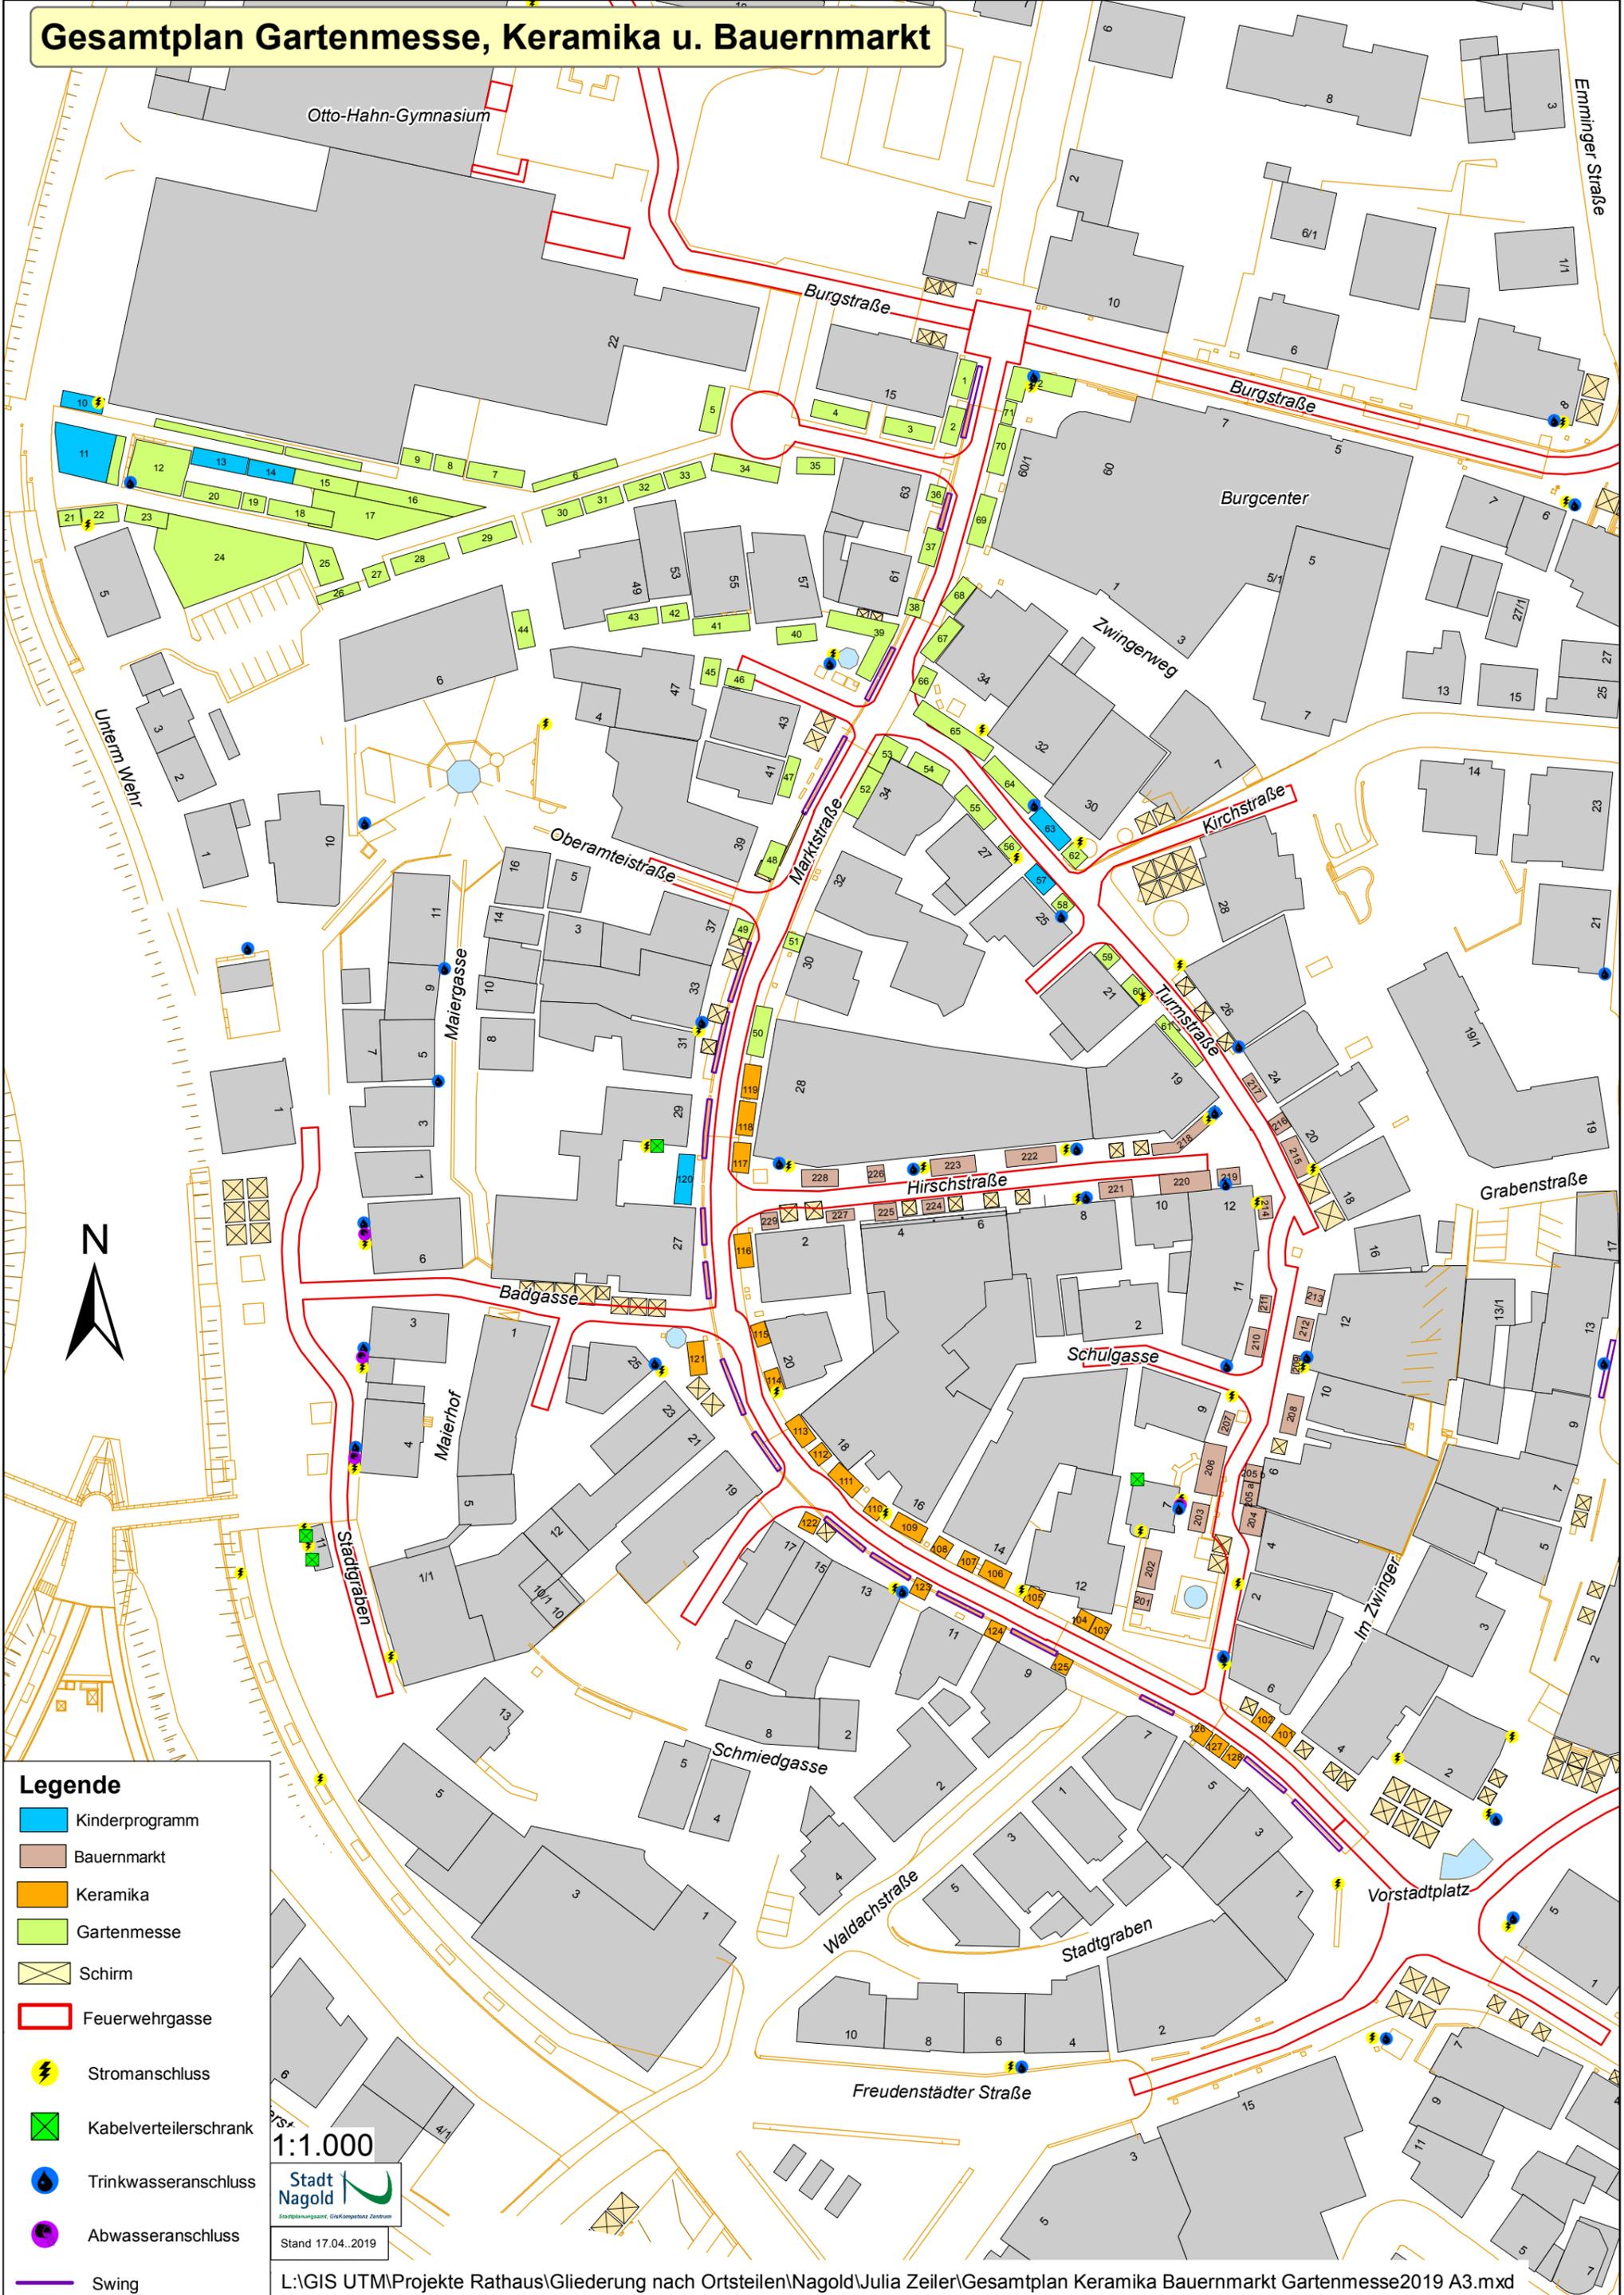

Legende

- Kinderprogramm
- Bauernmarkt
- Keramik
- Gartenmesse
- Schirm
- Feuerwehrgasse
- Stromanschluss
- Kabelverteilerschrank
- Trinkwasseranschluss
- Abwasseranschluss
- Swing

1:1.000

Stadt Nagold
Stadtplanungszentrum, CityKonzepte Zentrum

Stand 17.04..2019